



**DETALLE DE VADO EN ENTRADAS A NAVES**

ESCALA A1: 1/30  
ESCALA A3: 1/60

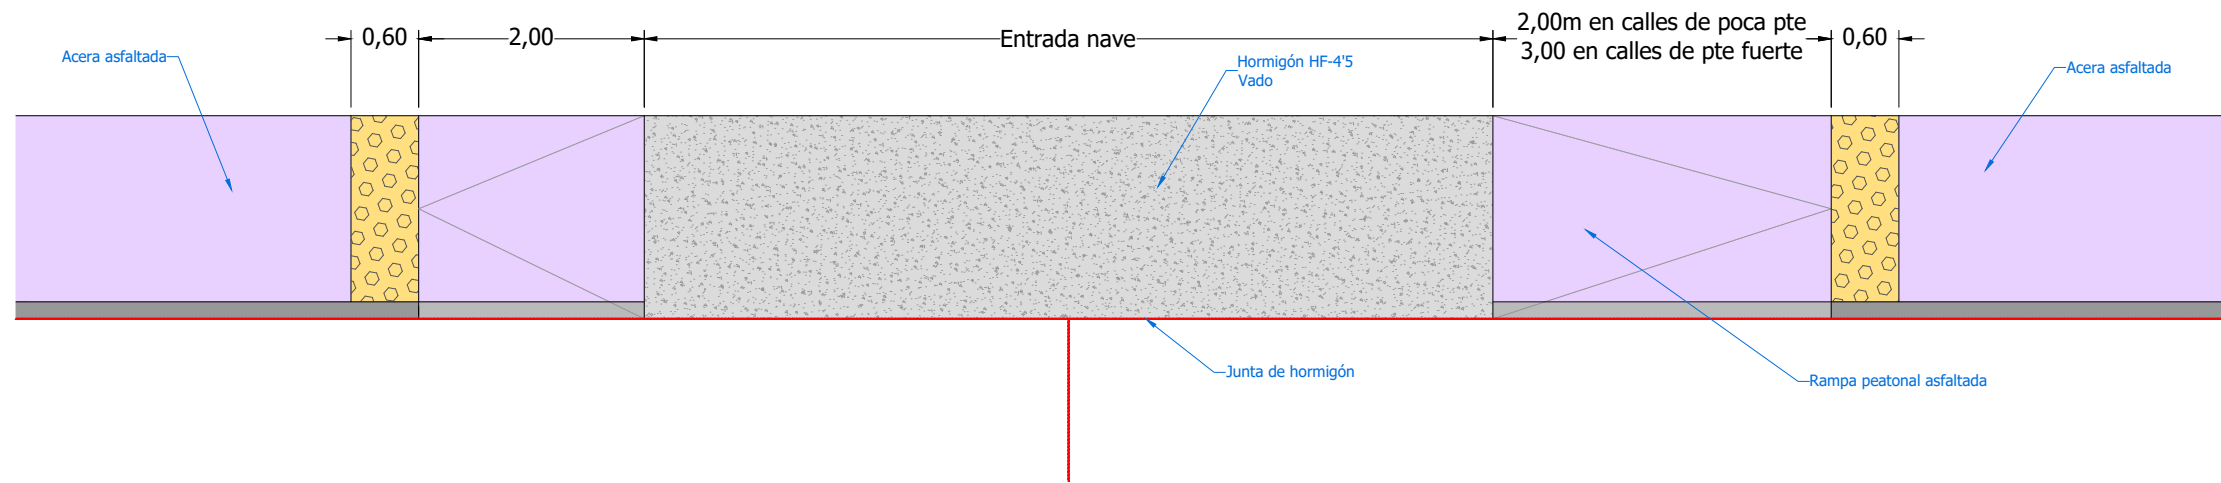


**COMPATIBILIDAD DE SERVICIOS**

ESCALA A1: 1/15  
ESCALA A3: 1/30

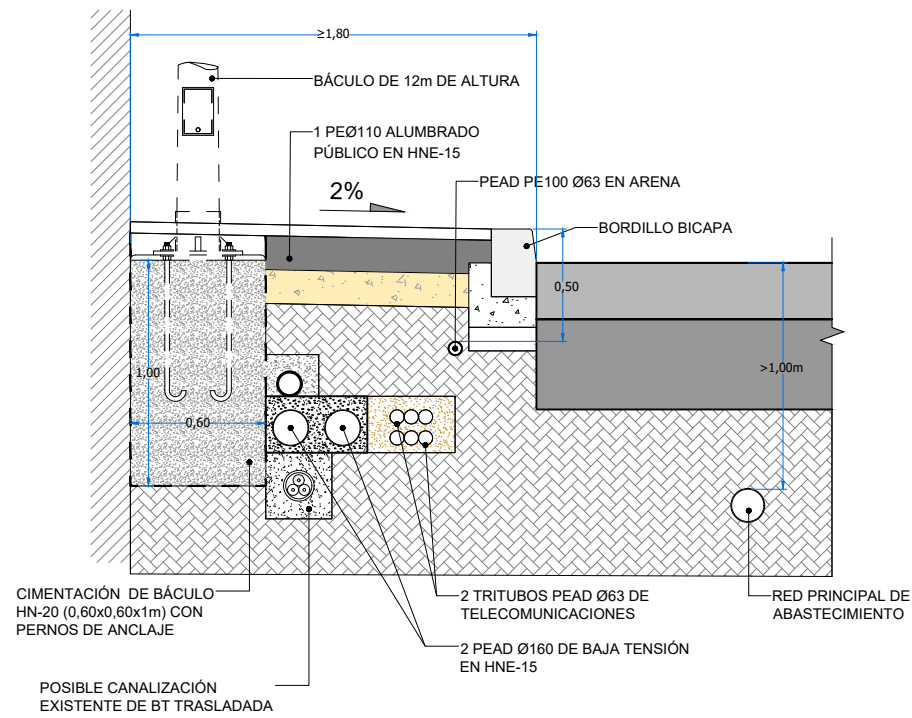

**COMPATIBILIDAD DE SERVICIOS**

ESCALA A1: 1/15  
ESCALA A3: 1/30

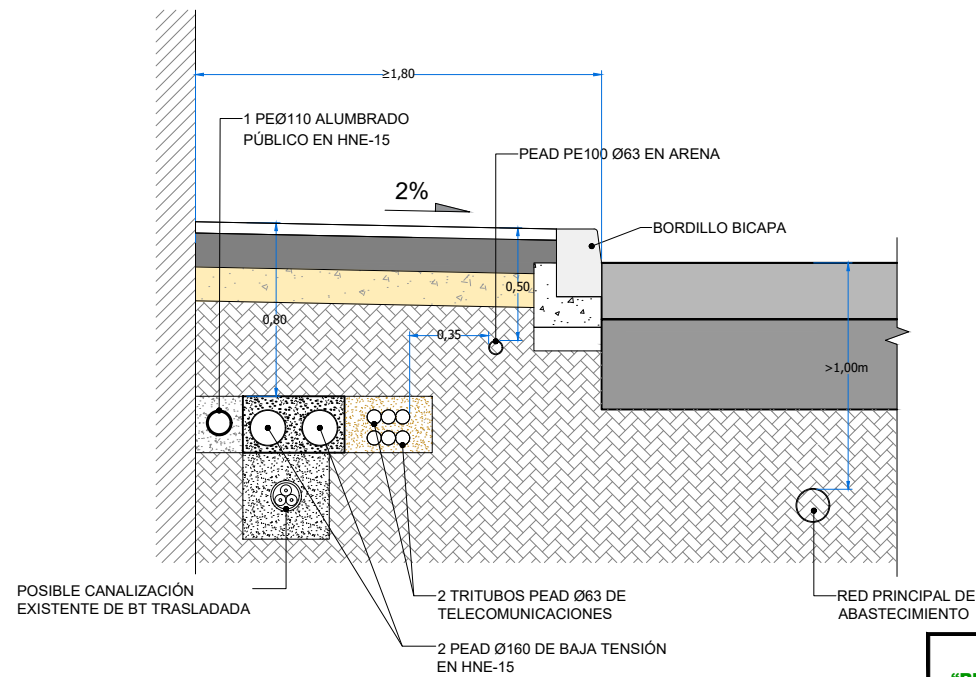

**PROYECTO DE ACTUALIZACIÓN DEL PROYECTO DE "REFORMA Y ADECUACIÓN DE LA URBANIZACIÓN E INSTALACIONES GENERALES DEL POLÍGONO INDUSTRIAL DE SAN ISIDRO EL CHORRILLO (LA CAMPANA) " .**



TERMINO MUNICIPAL EL ROSARIO  
PLANO DE: **SECCIONES TIPO**  
COMPATIBILIDAD DE SERVICIOS  
Y VADO DE ENTRADA A NAVES  
MARZO 2022 ESCALA 1:50

Ingeniero Civil:  
MANUEL GALVÁN GARCÍA  
Nº COLEGIADO: 9.517  
LORENZO GARCÍA MACHÍN  
Nº COLEGIADO: 9.881  
ALBA HERNÁNDEZ GARCÍA  
Nº COLEGIADO: 26.260

PLANO Nº **08**.06